


大ホール平面図

〒020-0665
岩手県滝沢市下鶴飼1番地15
電話 019-656-7811
FAX 019-681-1972
URL <http://bigroof.jp>

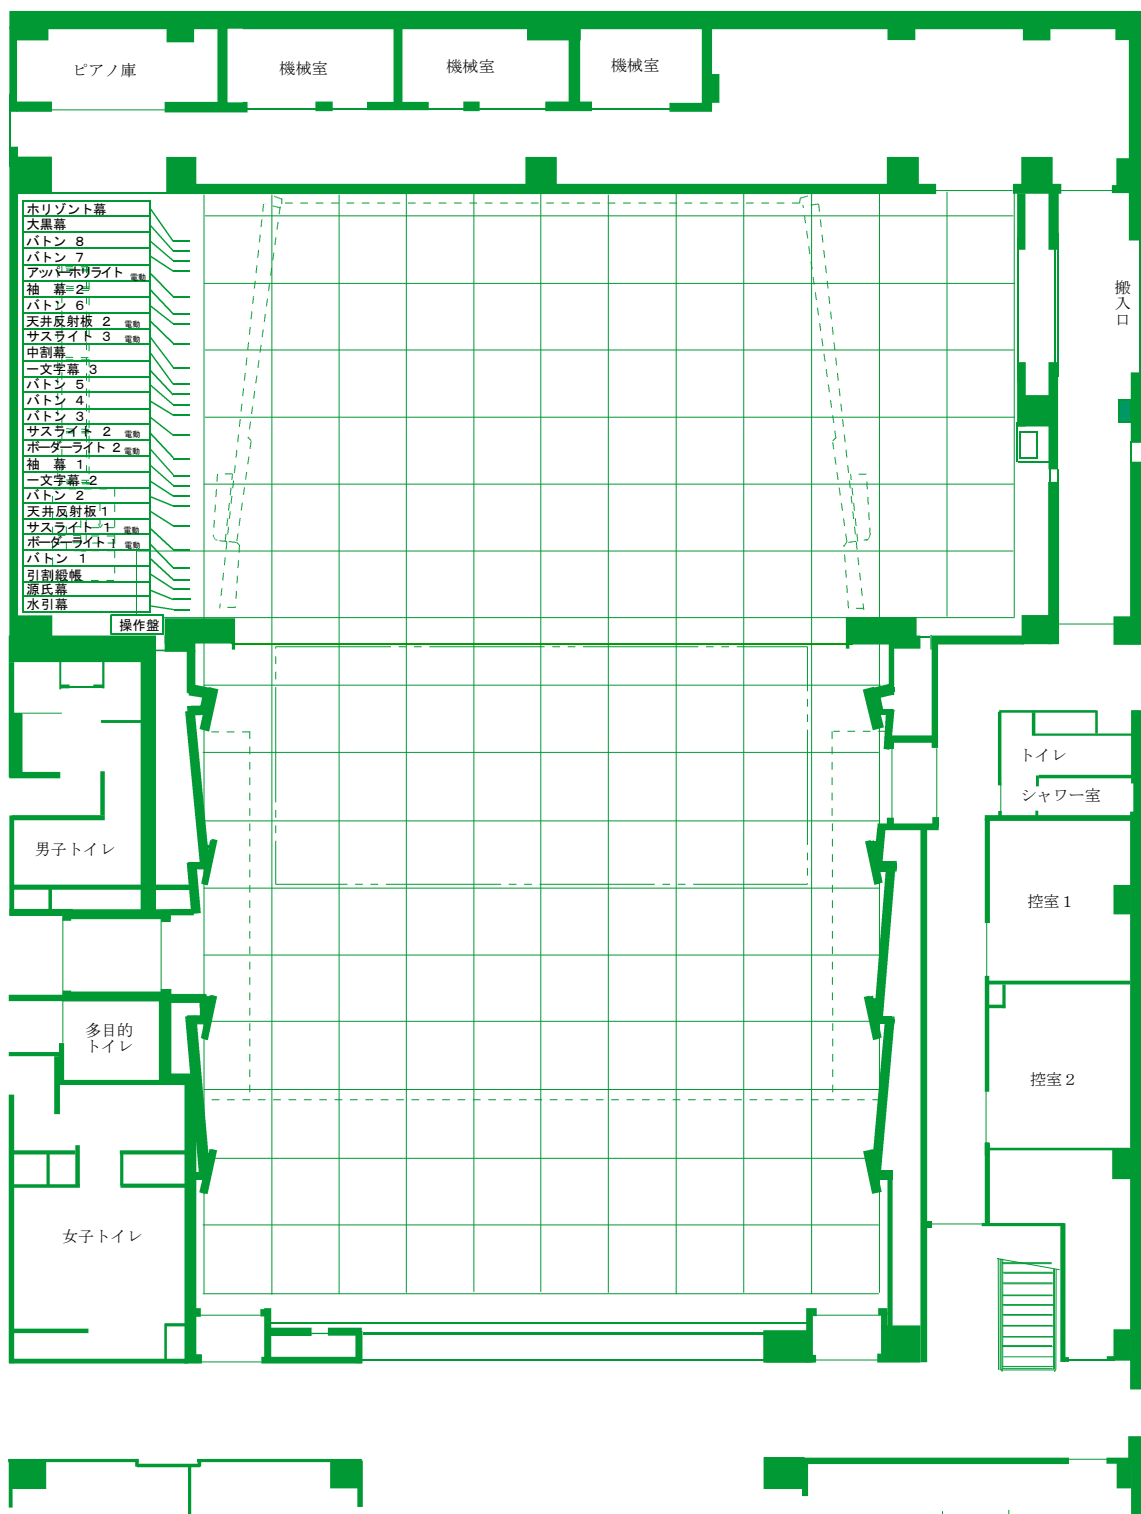

- 水平幕
- 大黒幕
- バトン 8
- バトン 7
- アップホリライツ
- 袖幕=2
- バトン 6
- 天井反射板 2 電動
- サスライツ 3 電動
- 中割幕
- 二文字幕 3
- バトン 5
- バトン 4
- バトン 3
- サスライツ 2 電動
- ポーターライツ 2 電動
- 袖幕 1
- 二文字幕=2
- バトン 2
- 天井反射板1
- サスライツ 1 電動
- ポーターライツ 1 電動
- バトン 1
- 引割紙帳
- 源氏幕
- 水引幕

操作盤

男子トイレ

多目的
トイレ


女子トイレ

搬入口

トイレ
シャワー室

控室 1

控室 2

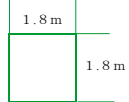

大ホール舞台
間口 16.2m
奥行 12m
プロセニウムまでの高さ 8m

昇降床の大きさ
間口 14m
奥行 6.2m
昇降範囲 ±60cm